


GITE N° 2 SITUÉ SUR NIVEAU 1

79 M2

TARIFS : VOIR CATALOGUE GITES DE FRANCE (PRIX DIFFÉRENTS SUIVANT SAISONS)

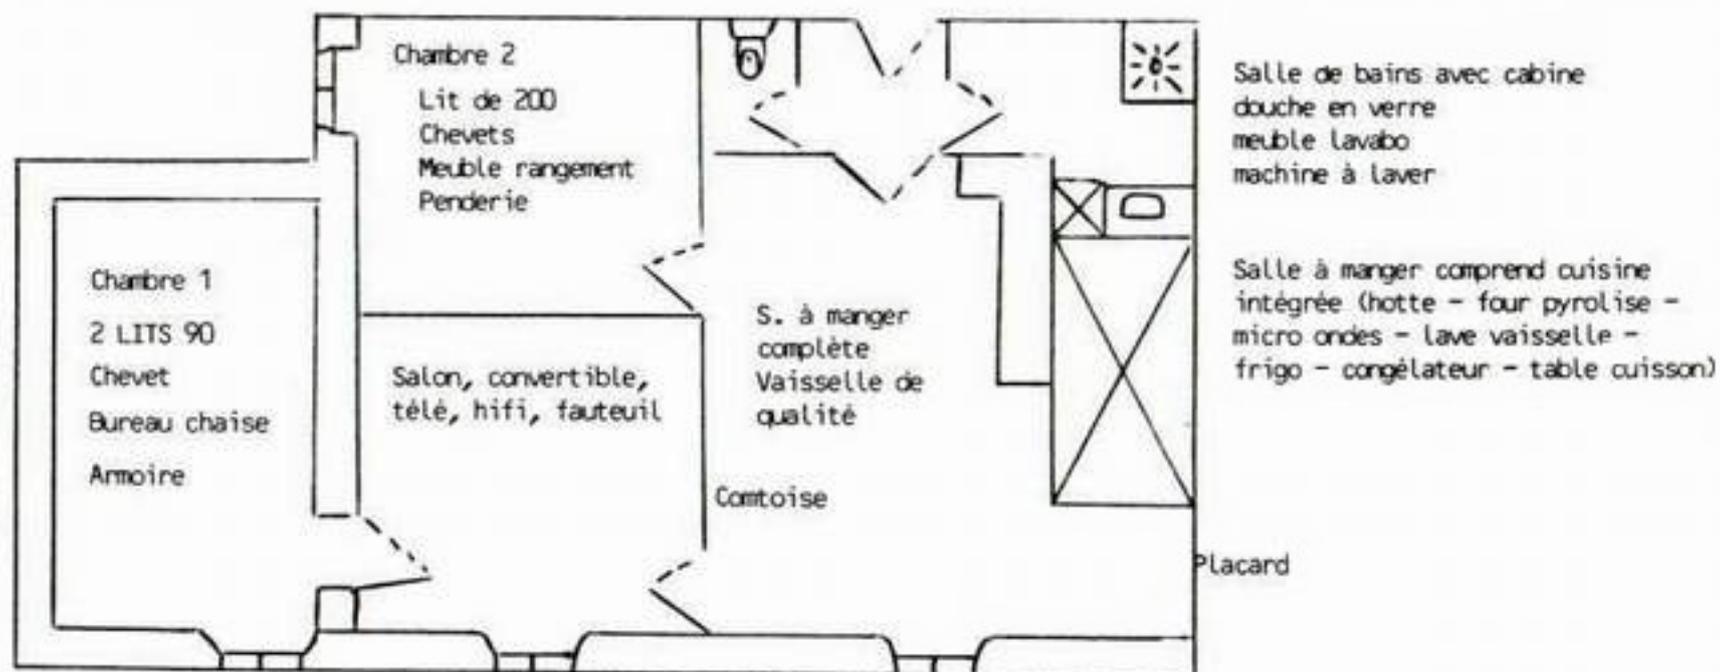

Tous nos lits sont équipés de literie de qualité,
oreillers, traversins, couettes
LOCATION DRAPS POSSIBLE (A RESERVER)